



***Comunidad de Regantes
del Campo de Cartagena***



Datos generales

- **Año de Fundación:** 1.952.
- **Año del primer riego:** 1.979.
- **Superficie Zona Regable:** 41.294 Has.
- **Municipios:** Cartagena, Torre Pacheco, San Javier, Fuente Alamo, Los Alcázares, San Pedro del Pinatar, Pilar de la Horadada y Murcia.
- **Número de comuneros:** 9.896.
- **Dotación anual (141,9 Hm³):**
 - 122 Hm³ del Trasvase Tajo-Segura.
 - 4,2 Hm³ de la Cuenca del Segura.
 - 2,2 Hm³ Desalobradora del Mojón.
 - 13,5 Hm³ EDARs






Infraestructura Principal



- **Canal del Campo de Cartagena:**
 - Longitud: 64 Km.
 - Capacidad: 300.000 m³.
 - Caudal máximo: 25 m³/s.
- **Caminos de Servicio:** 778 Km.
- **Tomas de riego:** 7.106.
- **Tuberías: (φ 1600..80)** 1.033 Km.
- **Estaciones de Bombeo:** 9
- **Estaciones remotas:** 957
- **Capacidad de embalses propios (19):** 2.090.863 m³.



Clima: Árido

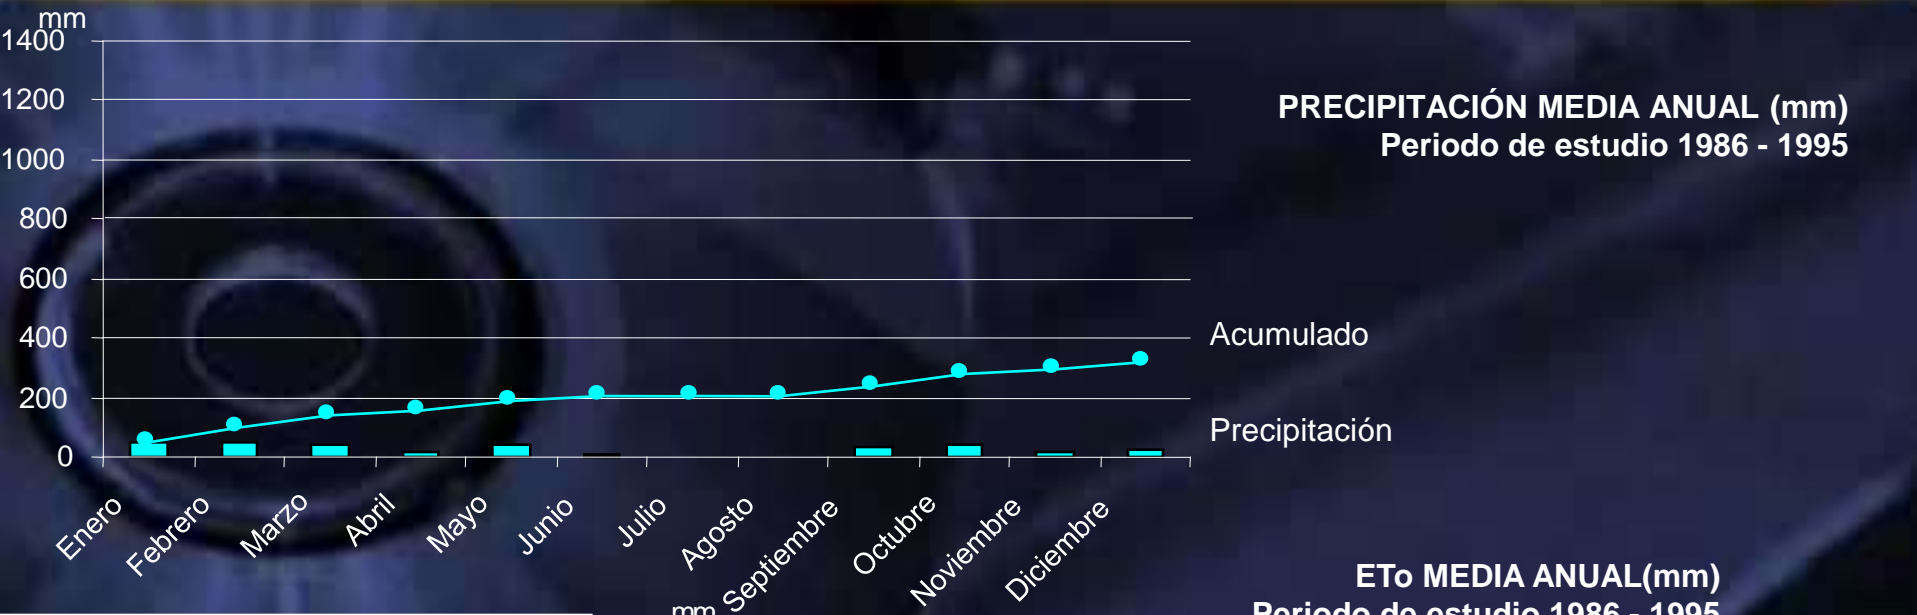


Temperatura media :
17-18° C.

Temperatura media máxima:
31-33° C.

Temperatura media mínima:
4-5° C.


Nº horas media temperatura < 0°C:
20

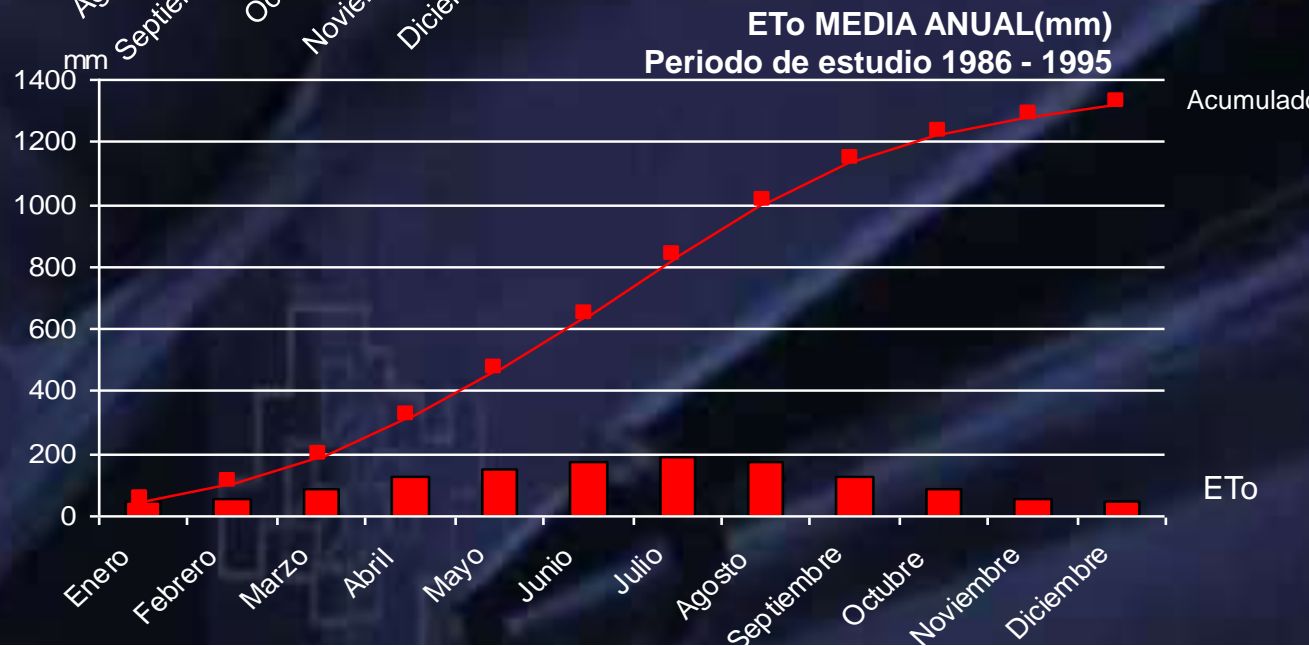




Clasificación de Aguas de Pozo Del Campo de Cartagena (n=44)


CE dS/m

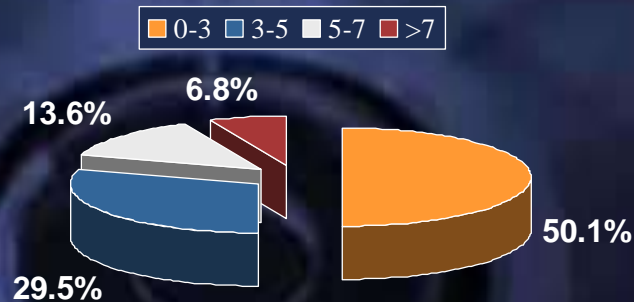


SAR aj.

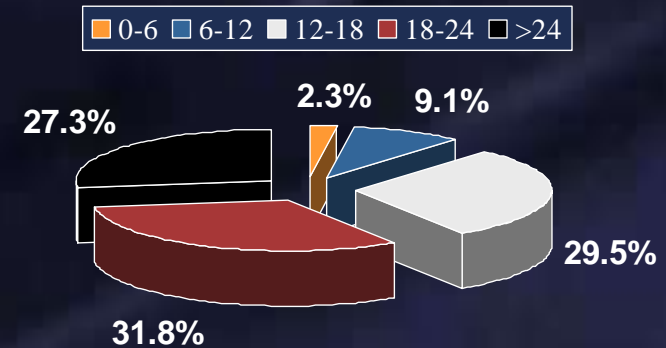


BORO ppm

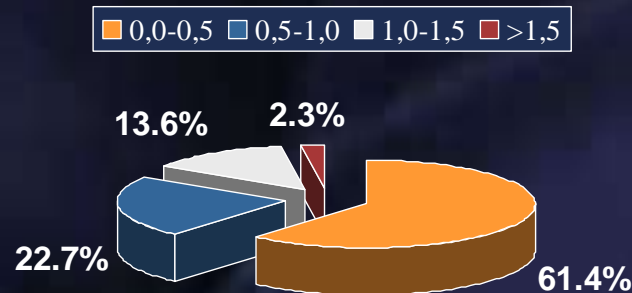

CLORURO g/l

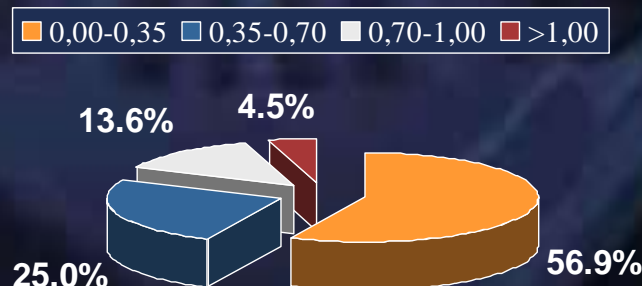


SULFATO g/l

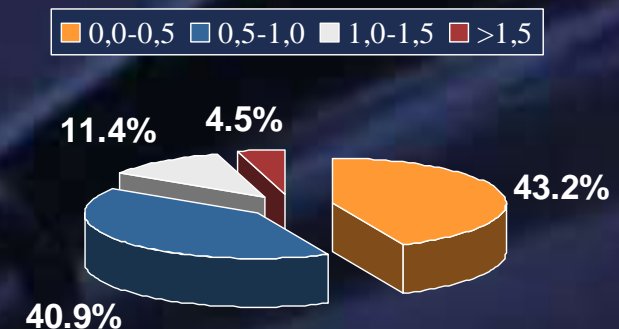



NECESIDADES DE RIEGO DEL CAMPO DE CARTAGENA

Cultivos

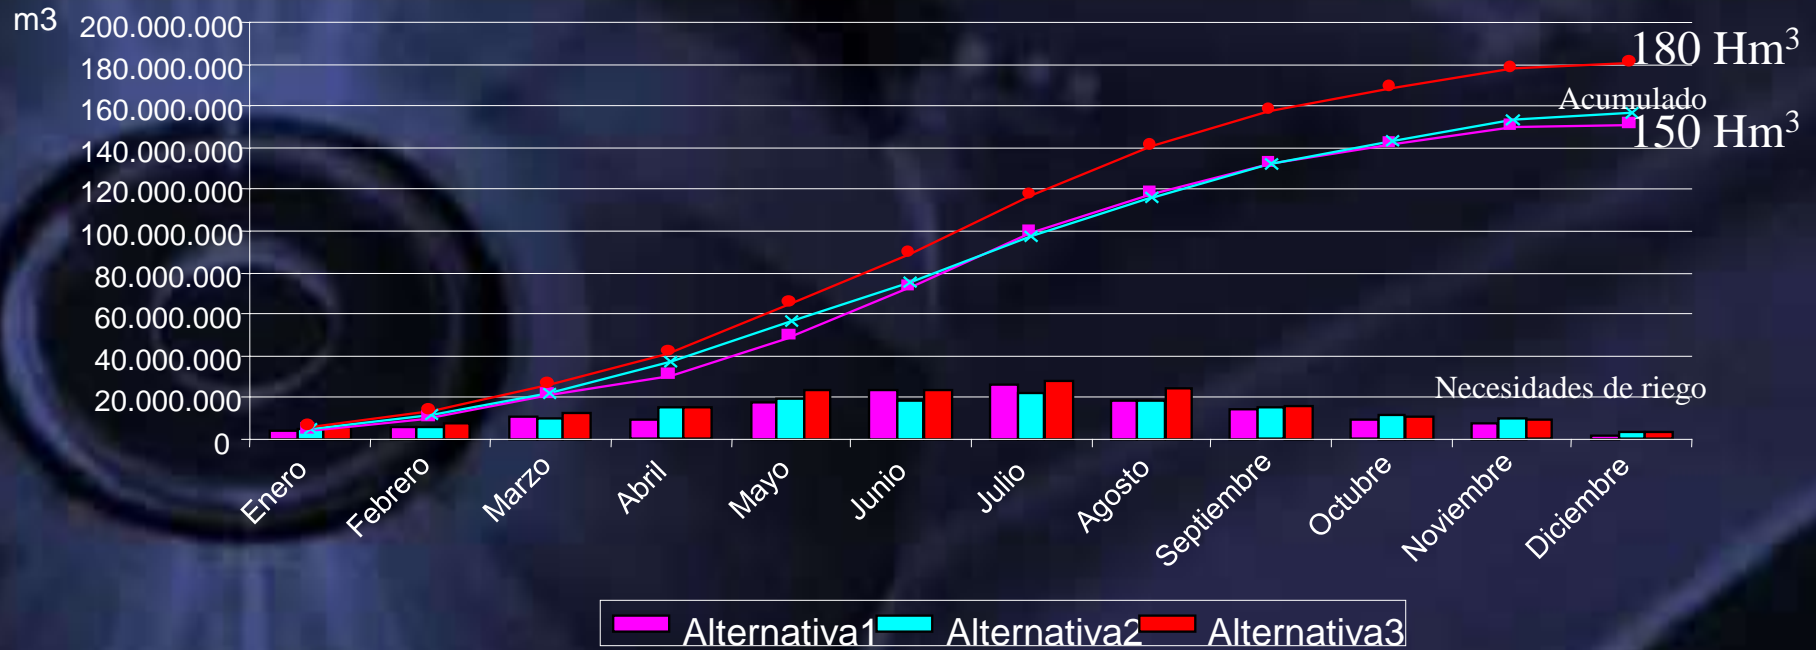


DISTRIBUCION DE CULTIVOS





Sistemas de Riego

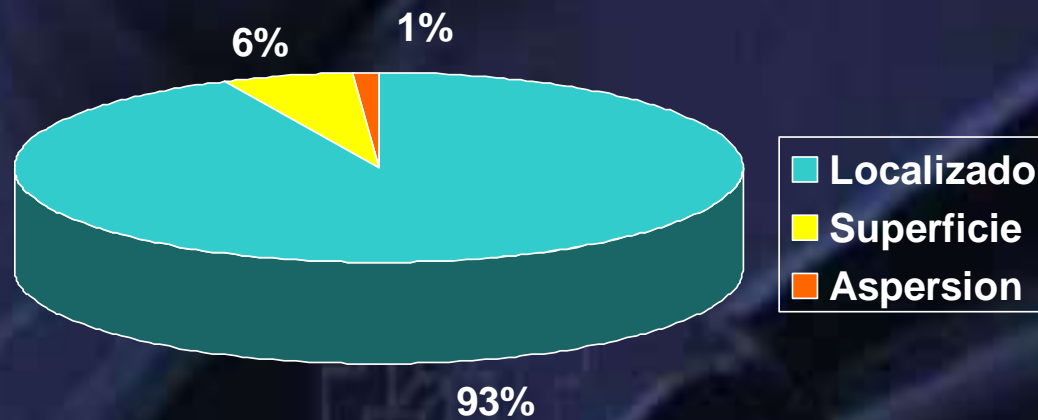




VOLUMENES DISTRIBUIDOS POR LA COMUNIDAD DE REGANTES

(Enero - Diciembre)
1979 - 2012

Dotación: 141,6 Hm³


■ Hm³

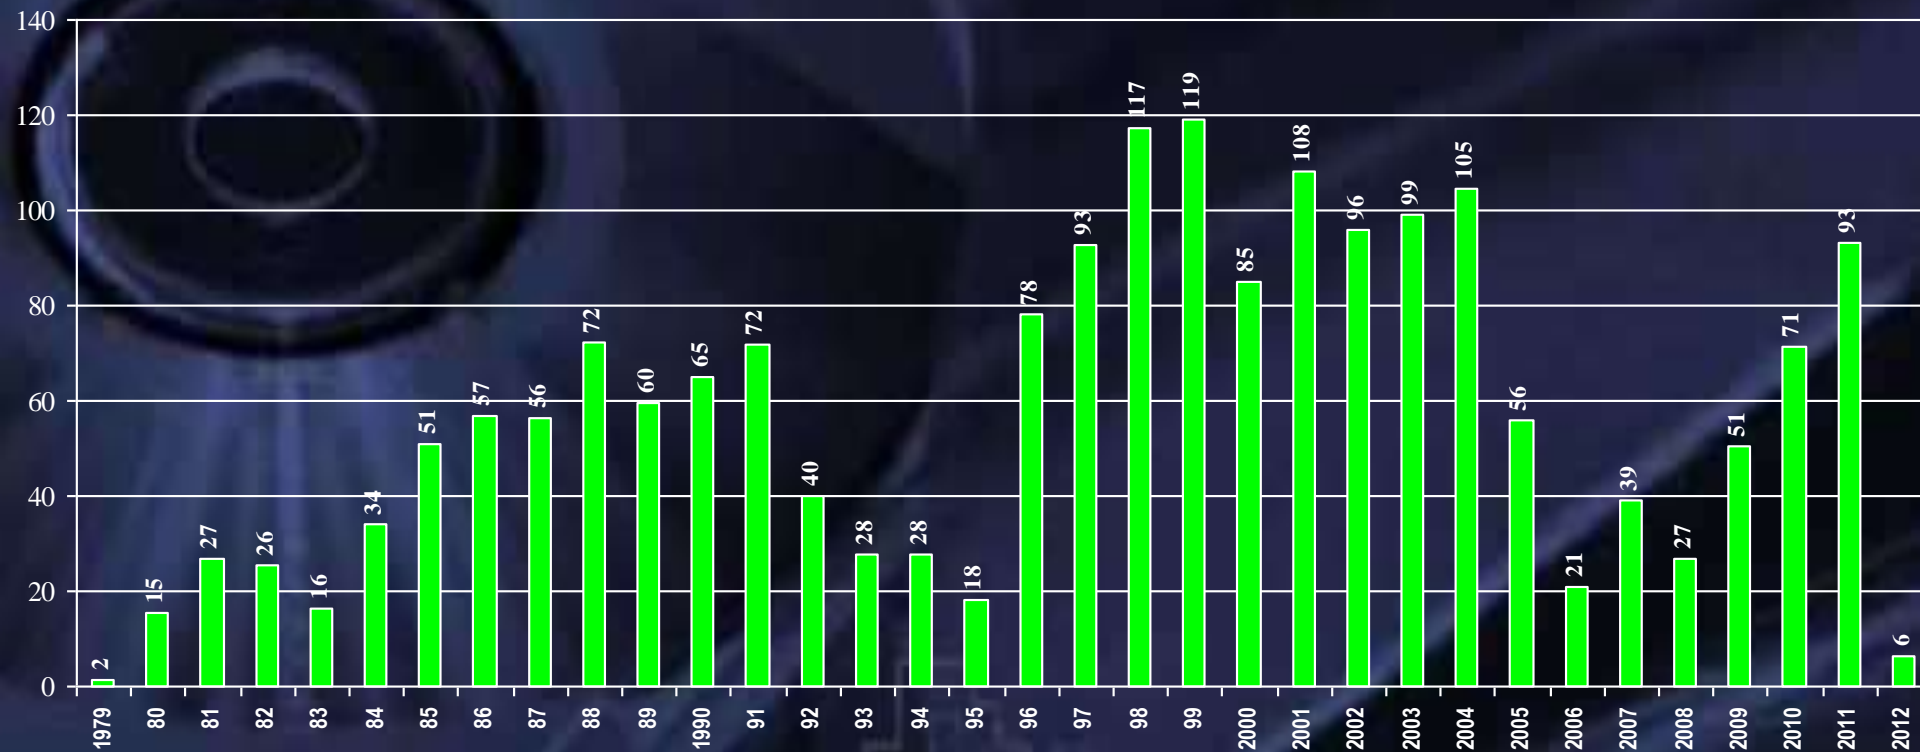

Los datos del año 2012 son hasta el 5 de Febrero




Evolución precio medio anual de distribución de agua

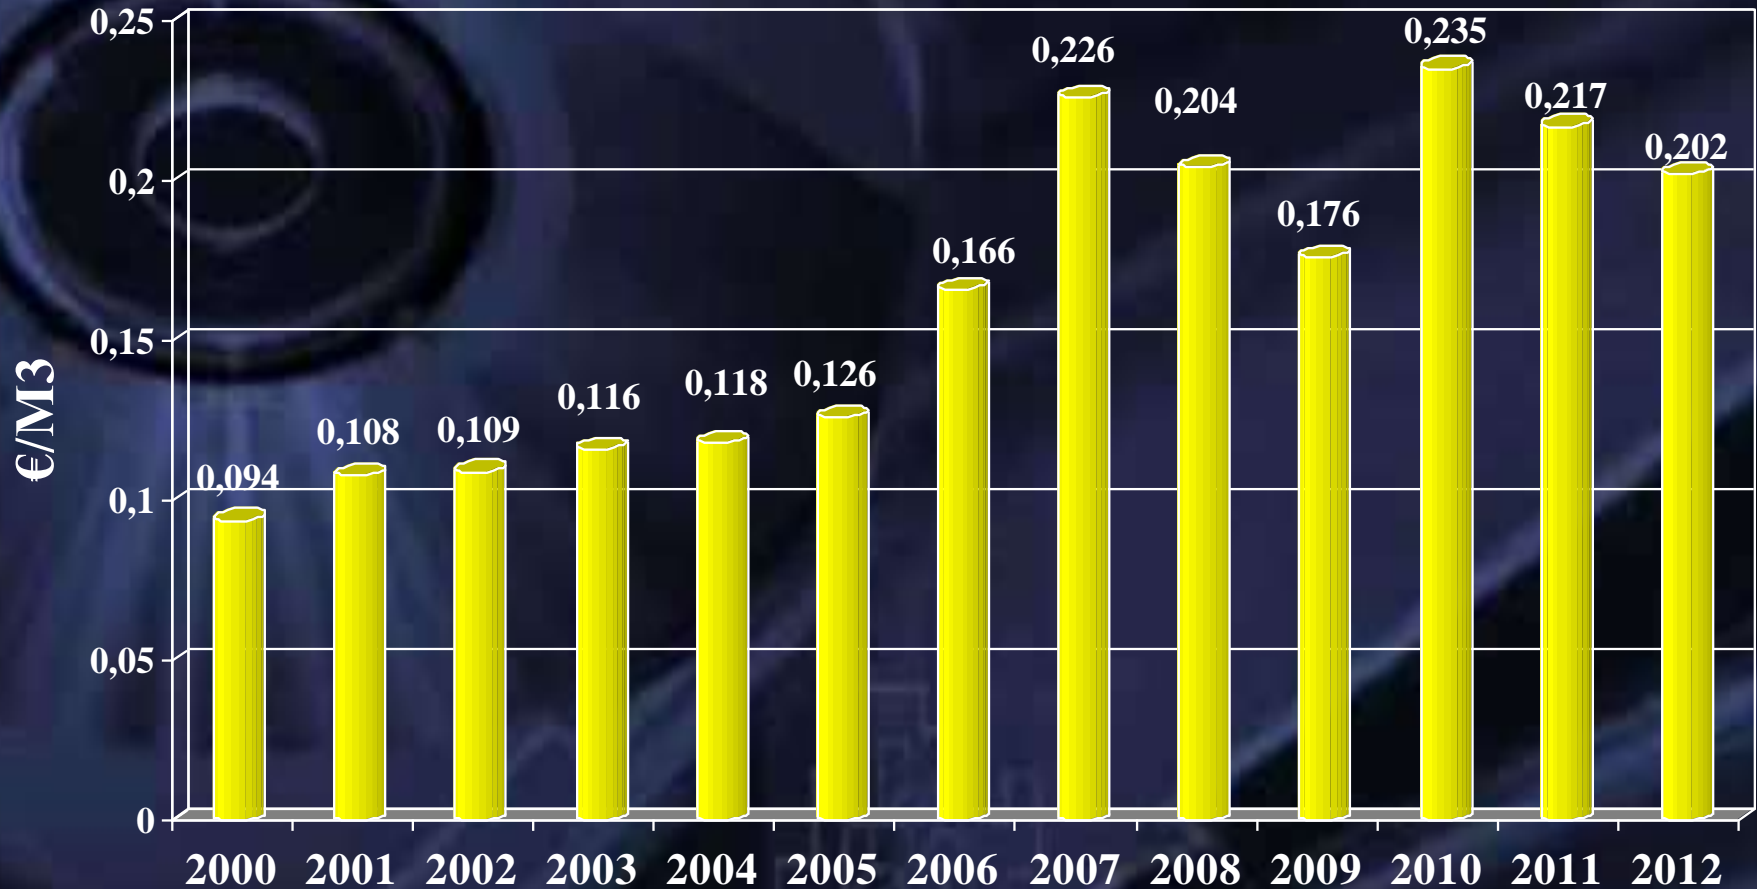




EVOLUCIÓN TARIFA TRASVASE. RIEGOS.

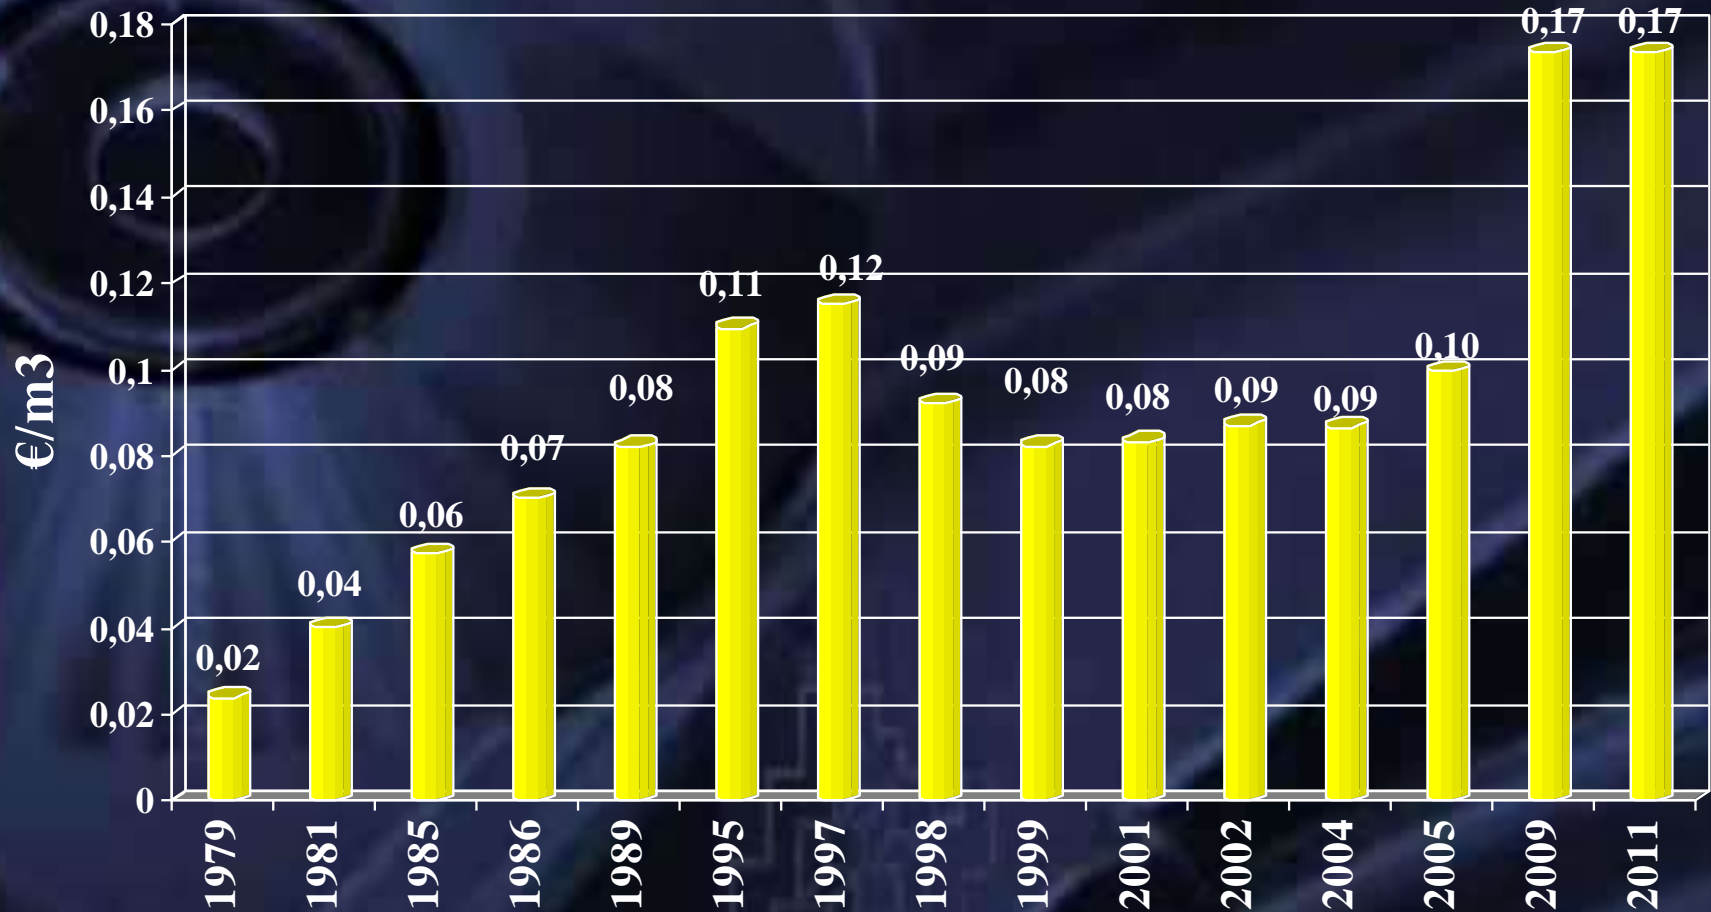




Procesos del riego

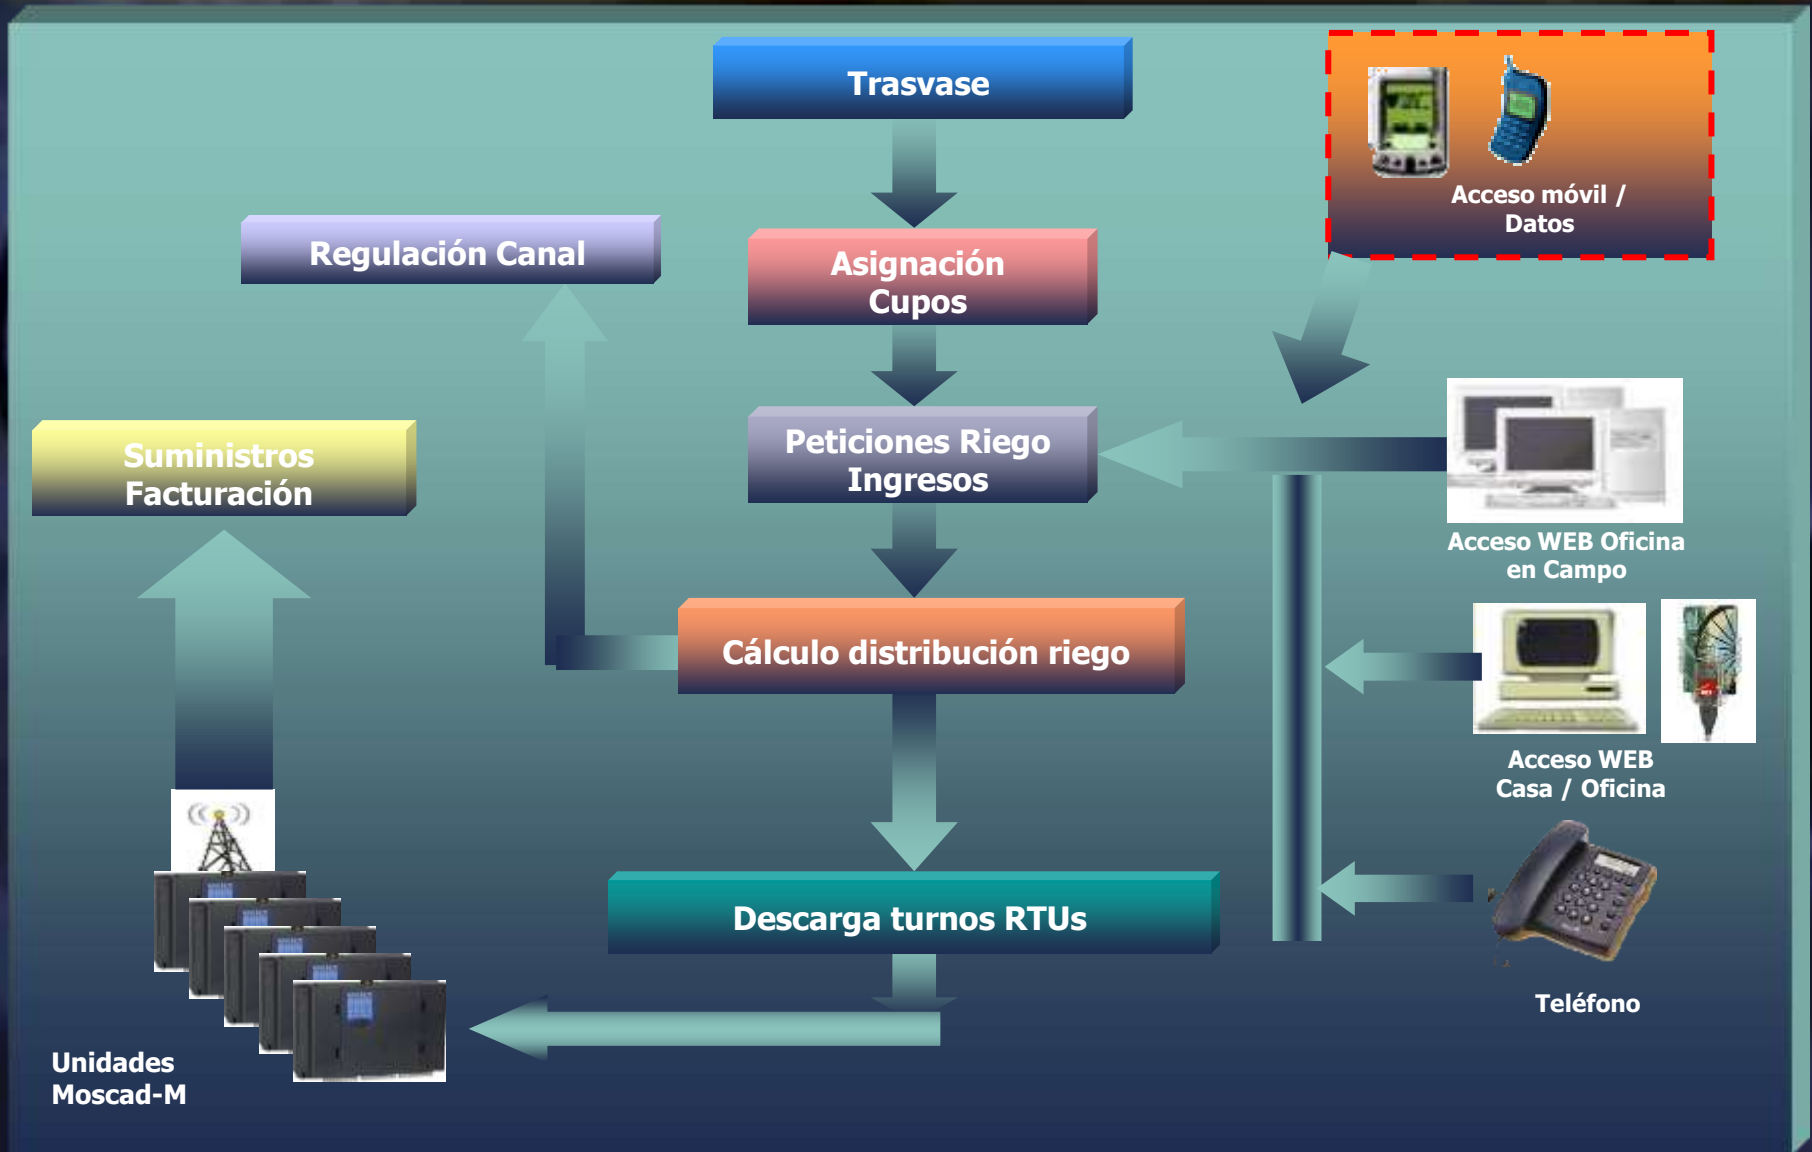



Unidades del Sistema de Gestión



Aplicaciones

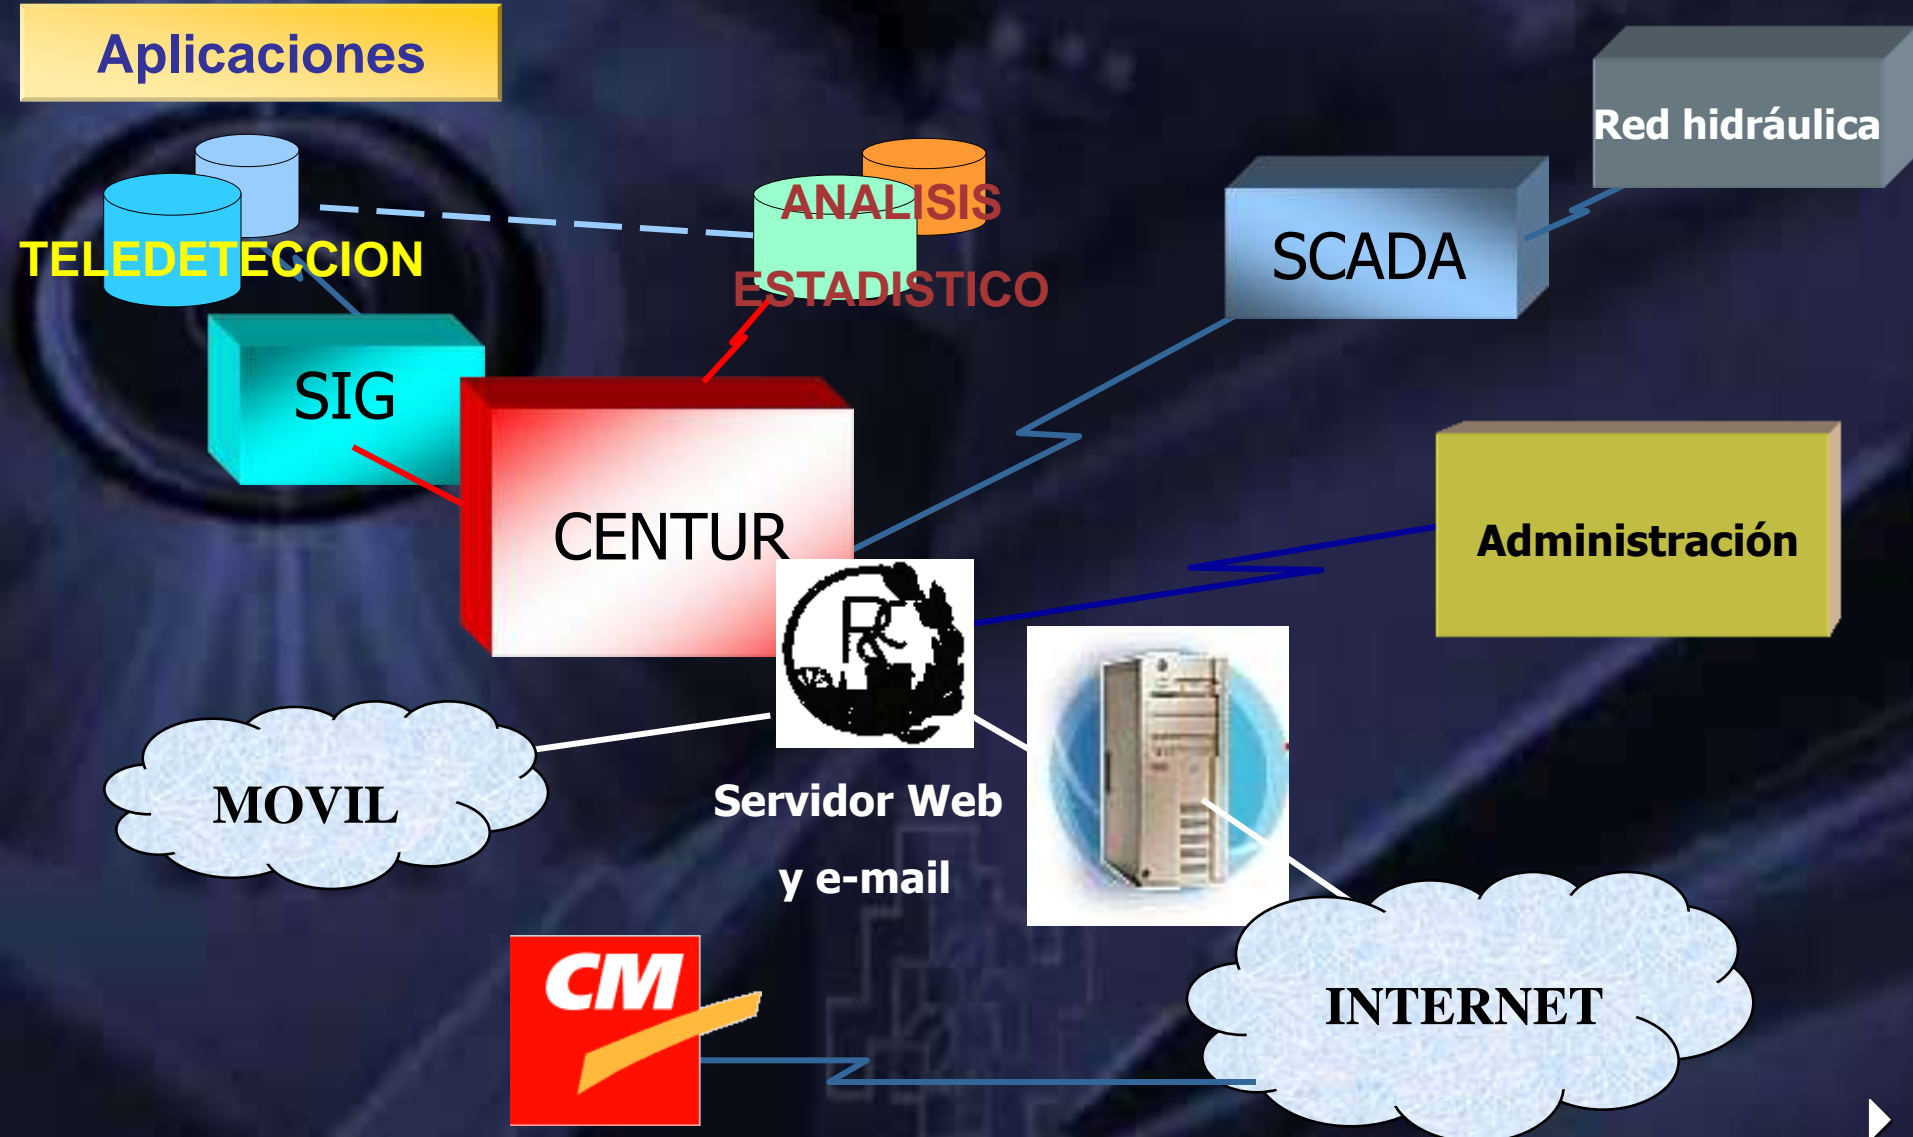



Esquema de la red de comunicaciones

Estación de Control Central

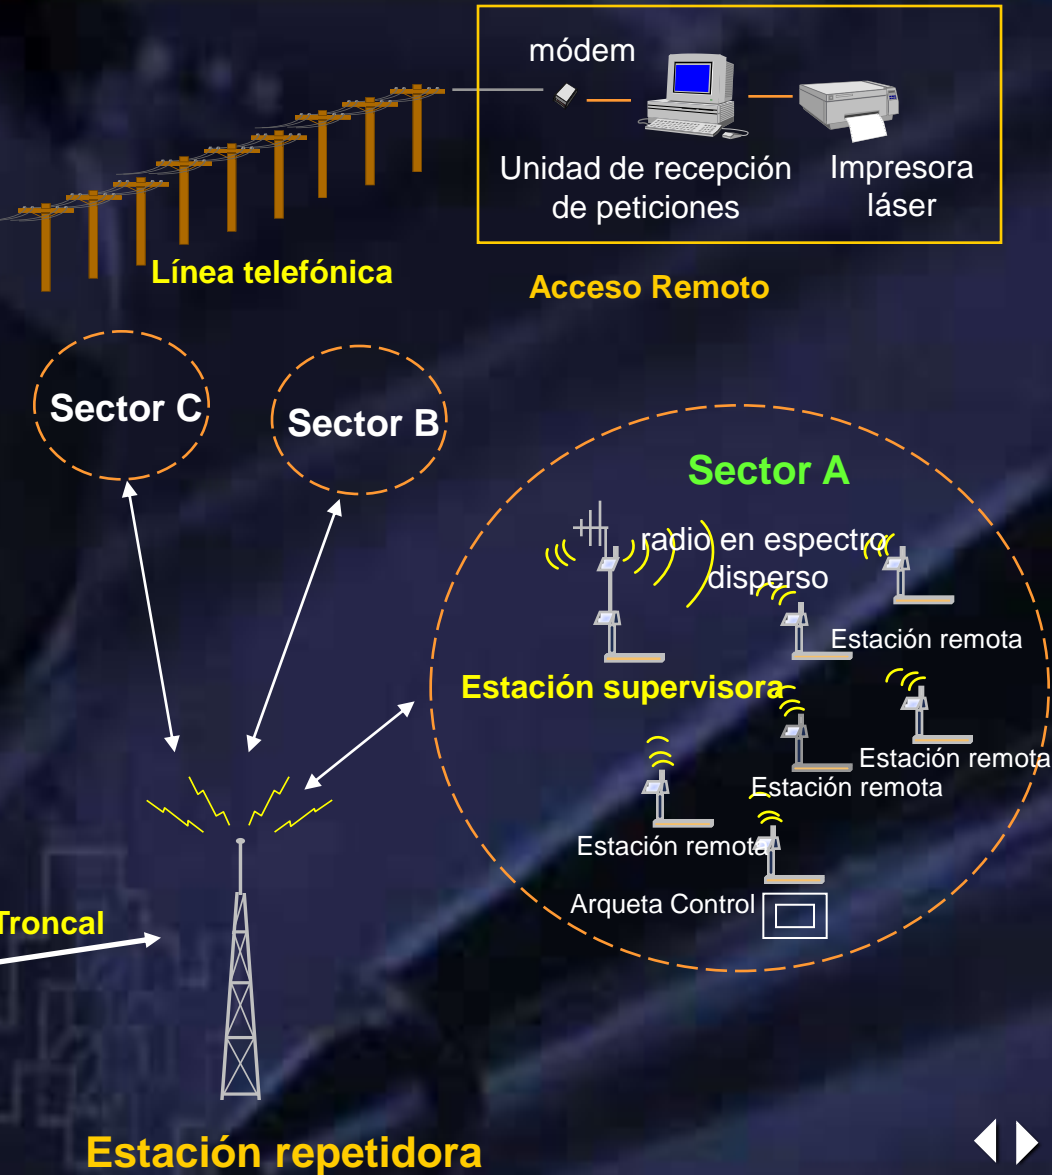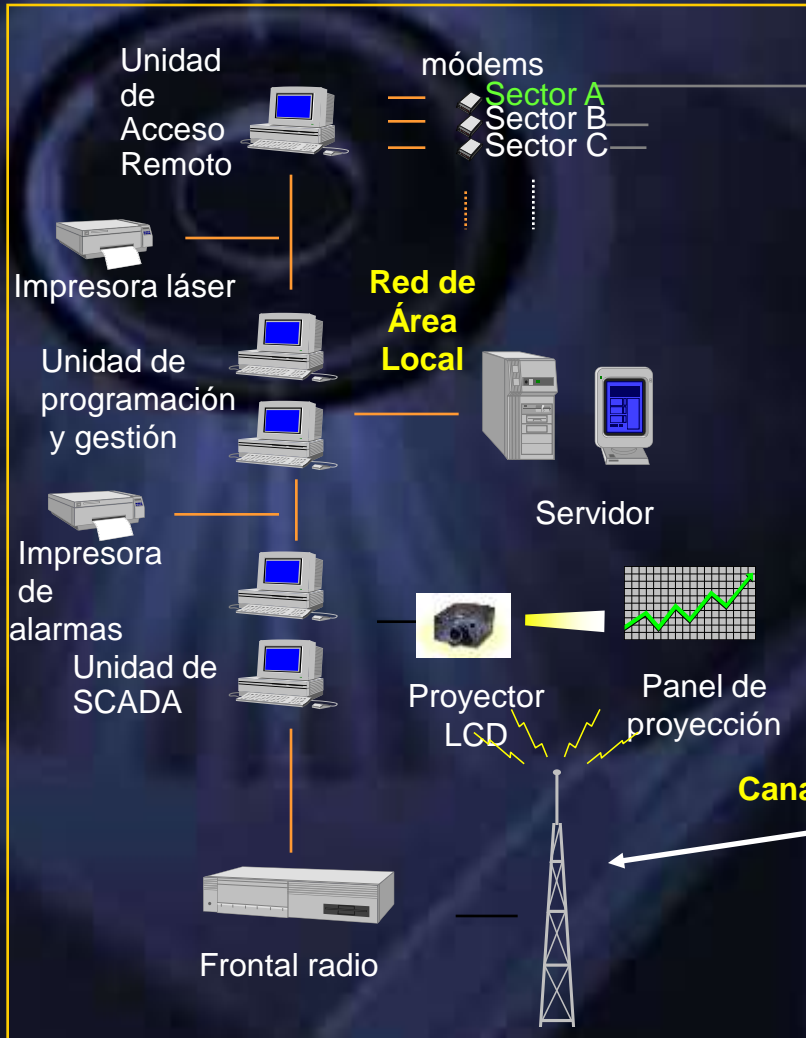



Estaciones Remotas





Arqueta de control



LEYENDA

- Tubería de Impulsión
- Tubería de Drenaje
- Impulsión para reutilización de Aguas
- Estación de Bombeo
- Evacuación de Salmuera
- Canal de riego



DESAGÜES CAMPO CARTAGENA
PLANTA GENERAL
 ESCALA 1:50,000



Comunidad de Regantes del Campo de Cartagena

Palacete “El Regidor”.

Paseo Alfonso XIII, 22.

30201 CARTAGENA

Teléfono: 968 51 42 00

Fax: 968 51 94 72

informacion@crcc.es

<http://www.crcc.es>



ZONA REGABLE DEL CAMPO DE CARTAGENA

Comunidad de Regantes del Campo de Cartagena